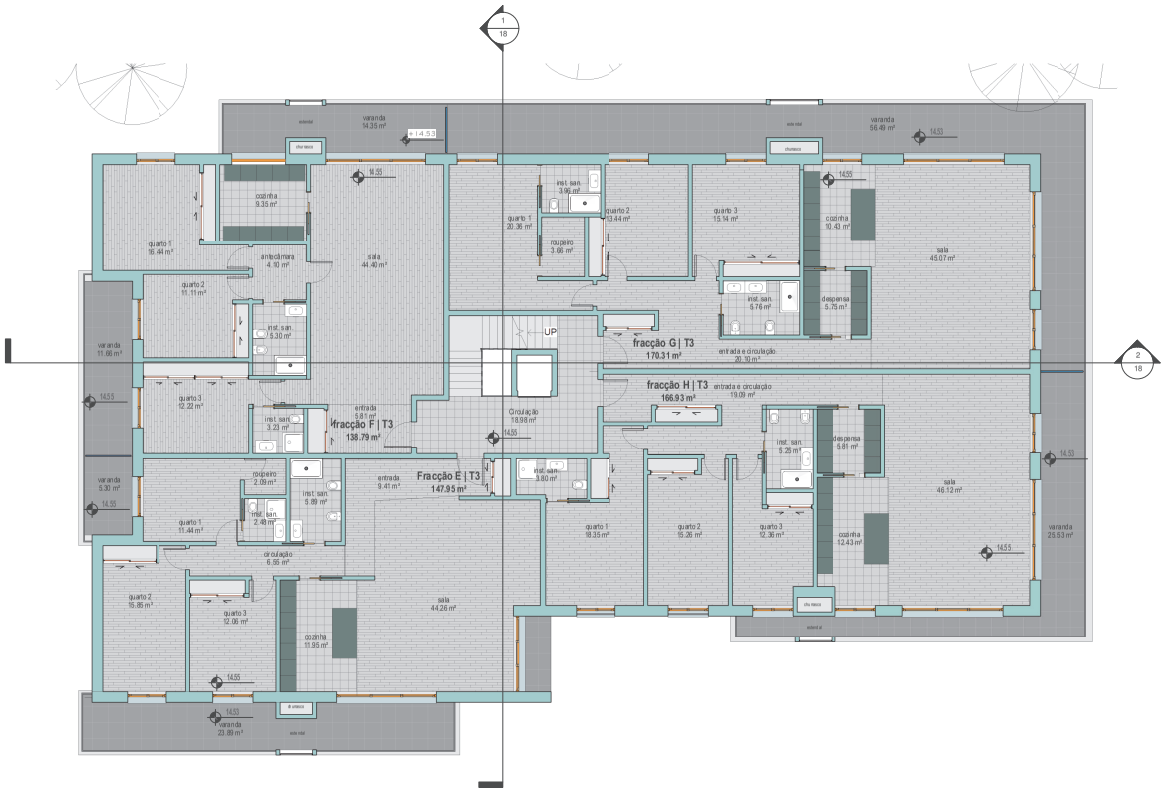

1 Piso 1 Apresentação
1 : 100

HartCasa

ARQUITECTURA
ENGENHARIA
URBANISMO

Rua João Luis de Moura, nº 71 • 2630-125 LOURINHÃ
tel.: 261 423 930 • fax 261 423 929 • tm.: 91 729 69 24
site: www.hartcasa.com • e-mail: projectos@hartcasa.com

Este desenho é propriedade de HARTCASA - Gabinete Técnico de Projectos Herrero Santos Lda. e não pode ser reproduzido, divulgado ou copiado no todo ou em parte, sem autorização expressa. Estão reservados todos os direitos pela legislação em vigor Decreto-Lei 63/85 de 14 de Março

Notas:
- Todas as cotas do projecto de Arquitectura estão em metros.
- Todas as medidas do projecto de Arquitectura deverão ser verificadas em obra.
- Todas as medidas do projecto de Arquitectura deverão ser tidas à cota e não à escala.
- O projecto de Arquitectura deve ser lido em conjunto com todos os restantes projectos.
- Em caso de incompatibilidade entre o projecto de Arquitectura e os de especialidades, contactar a direcção de obra antes de executar.

Técnico Responsavel

Olavio Cabral, Arq
Ordem dos Arquitectos nº 24 983

Equipa

Milene Reis, Arq

Local

Rua das Algas nº 11
Praia da Areia Branca

Requerente

XELENTORBIT, Lda

Contém

Planta Piso 1 Apresentação

Fase

Licenciamento

Designação

Obras de demolição e edificação | Edifício multifamiliar

Especialidade

Projecto de Arquitectura

Data

Fevereiro de 2019

Escala

1 : 100

ARQ-116/2018

10