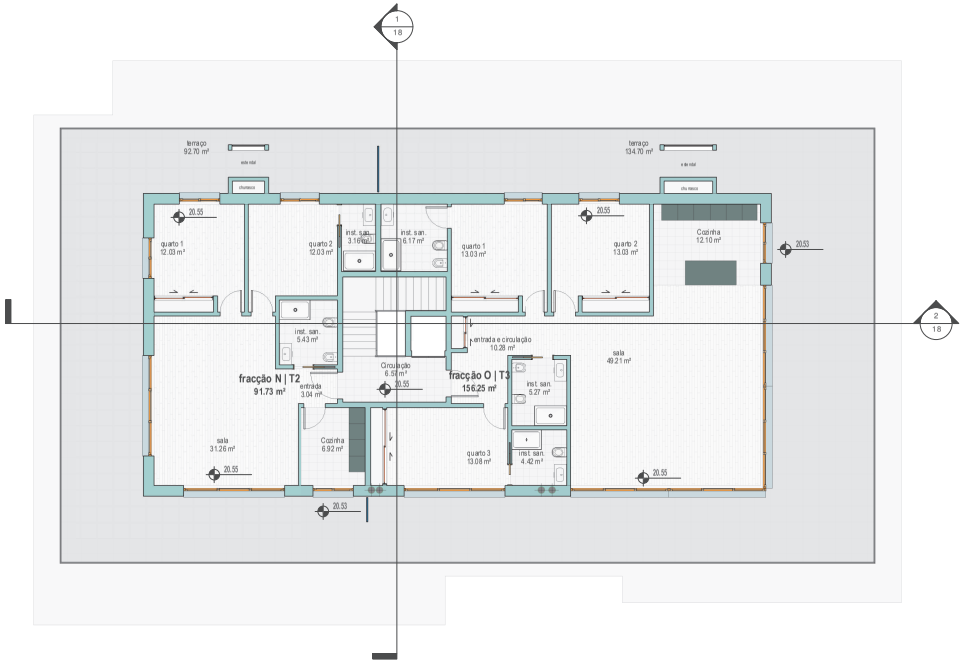

1 Piso 3 Apresentação
1 : 100

HartCasa

ARQUITECTURA
ENGENHARIA
URBANISMO

Rua João Luis de Moura, nº 71 • 2630-125 LOURINHÃ
tel.: 261 423 930 • fax 261 423 929 • tm.: 91 729 69 24
site: www.hartcasa.com • e-mail: projectos@hartcasa.com

Este desenho é propriedade de HARTCASA – Gabinete Técnico de Projectos Herrero Santos Lda. e não pode ser reproduzido, divulgado ou copiado no todo ou em parte, sem autorização expressa. Estão reservados todos os direitos pela legislação em vigor Decreto-Lei 63/85 de 14 de Março

Notas:
- Todas as cotas do projecto de Arquitectura estão em metros.
- Todas as medidas do projecto de Arquitectura deverão ser vistas à obra e não à escala.
- O projecto de Arquitectura deve ser lido em conjunto com todas as outras especialidades.
- Em caso de incompatibilidade entre o projecto de Arquitectura e os de especialidades, contactar a direcção de obra e/ou os projectistas.

Técnico Responsavel
Olavio Cabral, Arq
Ordem dos Arquitectos nº 24 983

Equipa
Milene Reis, Arq

Local
Rua das Algas nº 11
Praia da Areia Branca

Requerente
XELENTORBIT, Lda

Contém
Planta Piso 3 Apresentação

Fase
Licenciamento

Designação
Obras de demolição e edificação | Edifício multifamiliar

Especialidade
Projecto de Arquitectura

Data
Fevereiro de 2019

Escala
1 : 100

ARQ-116/2018

14